


Схематическое изображение планируемого к строительству объекта капитального строительства на земельном участке

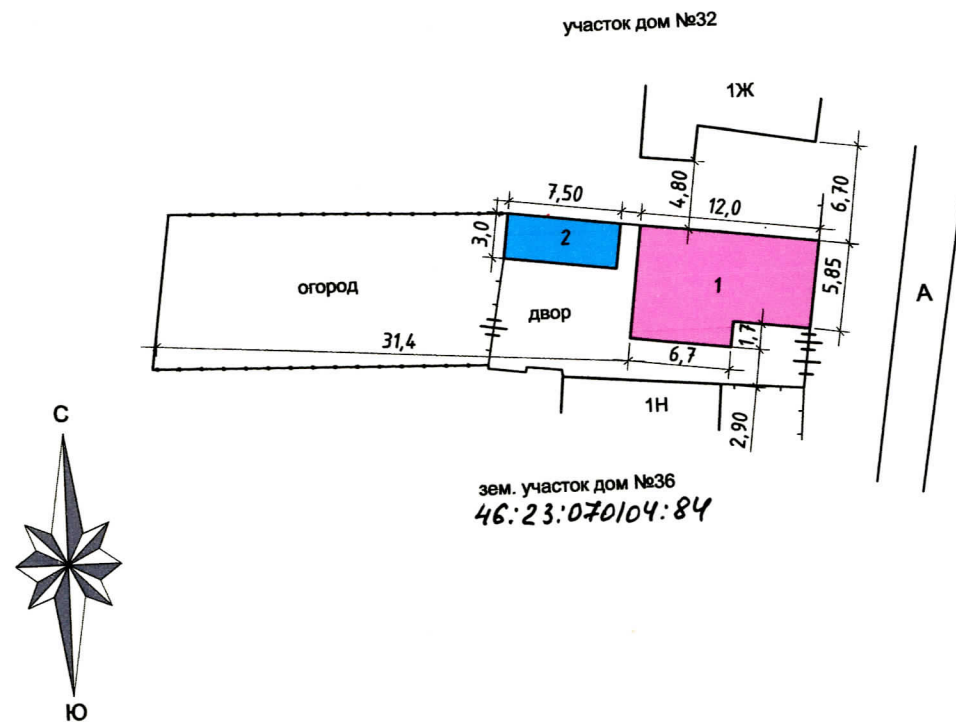

Условные обозначения:

- 1 - проектируемое строение
- 2 - существующее строение

ОСНОВНЫЕ ТЕХНИКО-ЭКОНОМИЧЕСКИЕ ПОКАЗАТЕЛИ

№ п/п	Наименование	Значение
1	Площадь земельного участка	440,0 м ²
2	Площадь застройки всего	104,1 м ²
3	Площадь застройки дома	81,6 м ²
4	Этажность дома	1 этаж, мансарда
5	Материал стен дома	Пеноблоки

Общие данные.

Схематическое изображение планируемого к строительству объекта капитального строительства на земельном участке, расположенного по адресу: Курская обл., р-н Суджанский, Замостянский сельсовет, с. Замостье, ул. Набережная, д. 34 выполнена на основании заявления заказчика и договора №24/910П от 26.10.2018г.

Архитектурно-планировочное решение:

На данном земельном участке планируется строительство индивидуального жилого дома с мансардой (поз 1) с размерами по наружному контуру 12,0 м x 5,85м

Все строительно-монтажные работы выполнять в соответствии с требованиями ТБ и ОТ, а также в соответствии с нормами:

- СНиП 12.03-2001 "Безопасность работ в строительстве. Часть 1",
- СНиП 12.04-2002 "Безопасность работ в строительстве. Часть 2".
- СНиП 2.01.02-85* "Противопожарные нормы"

Размеры и конфигурации объектов капитального строительства на схеме указаны в соответствии с намерениями застройщика земельного участка. Размеры даны в метрах. Точки подключения к инженерным сетям уточнять согласно выданным техническим условиям.

ЭКСПЛИКАЦИЯ ЗДАНИЙ И СООРУЖЕНИЙ

№ по плану	Наименование	Площадь застройки м2	Примечание
1	Жилой дом с мансардой	81,6	Проектируемый
2	Сарай	22,5	Существующий

Заказчик		Барсова Н.А.	
Изм.		Кол	
Лист		№ док	
Подп.		Дата	
Начальник Суджанского отг.		Разинькова В.А.	
Выполнил		Долбин В.В.	
Строительство индивидуального жилого дома с мансардой по адресу: Курская обл., р-н Суджанский, Замостянский сельсовет, с. Замостье, ул. Набережная, д. 34		Индивидуальный жилой дом	
Схематическое изображение планируемого к строительству объекта капитального строительства на земельном участке		Черноземный филиал АО "Ростехинвентаризация-Федеральное БТИ"	
Цифр №:		417 - 18	
Стадия		Лист	
П		1	
Листо		1	
10.18			