


Схематическое изображение планируемого к строительству объекта капитального строительства на земельном участке (в случае если изменились значения параметров планируемого строительства объекта капитального строительства).

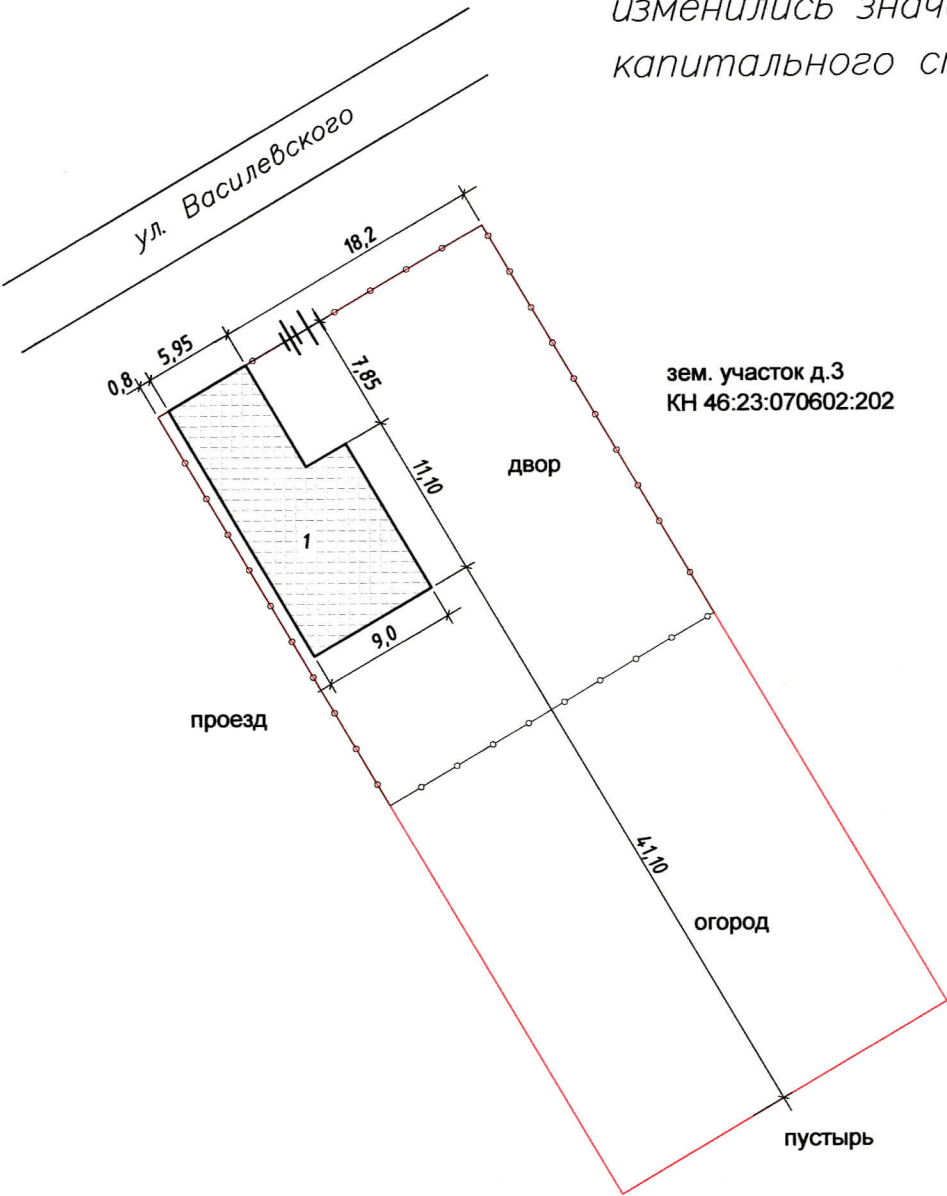

ЭКСПЛИКАЦИЯ ЗДАНИЙ И СООРУЖЕНИЙ

№ по плану	Наименование	Примечание
1	Жилой дом	Проектируемый

Ситуационный план
М 1:14000



Общие данные.

Схематическое изображение планируемого к строительству объекта капитального строительства на земельном участке, расположенного по адресу: Российская Федерация, Курская область, Суджанский район, Замостянский сельсовет, с. Бондаревка, ул. Василевского, д. 1 выполнена на основании заявления заказчика и договора №24/982 П от 21.11.2018г.

Архитектурно-планировочное решение:

На данном земельном участке планируется строительство одноэтажного жилого дома с размерами по наружному контуру 18,95м x 9,00м, $S_{застр} = 146,6 \text{ м}^2$.

Все строительно-монтажные работы выполнять в соответствии с требованиями ТБ и ОТ, а также в соответствии с нормами:

- СНиП 12.03–2001 "Безопасность работ в строительстве. Часть 1",
- СНиП 12.04–2002 "Безопасность работ в строительстве. Часть 2".
- СНиП 2.01.02–85* "Противопожарные нормы"

Размеры и конфигурации объектов капитального строительства на схеме указаны в соответствии с намерениями застройщика земельного участка.

Размеры на схеме даны в метрах

Максимальная высота от уровня земли:

- до верха плоской кровли – не более 12 м;
- до конька скатной кровли – не более 16 м.

Разрешенное использование – Для индивидуальной жилой застройки.

ОСНОВНЫЕ ТЕХНИКО-ЭКОНОМИЧЕСКИЕ
ПОКАЗАТЕЛИ

№ п/п	Наименование	Значение
1	Площадь земельного участка	1500,0 м²
2	Площадь застройки всего	146,6 м²
3	Площадь застройки дома с террасой	146,6 м²
4	Этажность дома	1 этаж

Заказчик Терещенко О.А.					
Шифр №: 495 – 18					
Строительство жилого дома по адресу: Российская Федерация, Курская область, Суджанский район, Замостянский сельсовет, с. Бондаревка, ул. Василевского, д. 1 (46:23:070602:203)					
Изм.	Кол	Лист	№ док.	Подп.	Дат
Начальник Суджанского отд.			Разинькова ВА		
			Жилой дом		
			Стадия	Лист	Листов
			П	1	1
Выполнил Долбин В.В.			Схематическое изображение планируемого к строительству объекта капитального строительства на земельном участке		
			Черноземный филиал АО "Ростехинвентаризация-Федеральное БТИ"		